


№ на плане	Наименование	Примечание
1	Многоквартирный жилой дом Позиция 1	Проектируемый
2	Многоквартирный жилой дом Позиция 2	Проектируемый
3	Многоквартирный жилой дом Позиция 3	Проектируемый
4	Многоквартирный жилой дом Позиция 4	Проектируемый
5	Многоквартирный жилой дом Позиция 5	Проектируемый
6	Многоквартирный жилой дом Позиция 6	Проектируемый
7	Коммерческий объект	Проектируемый
8	Здания, строения и сооружения	Существующие
9.1	Спортивная площадка (S = 118.0 кв.м)	Проектируемая
9.2	Спортивная площадка (S = 119.0 кв.м)	Проектируемая
9.3	Спортивная площадка (S = 183.50 кв.м)	Проектируемая
9.4	Спортивная площадка (S = 372.50 кв.м)	Проектируемая
10.1	Детская игровая площадка (S = 40.50 кв.м)	Проектируемая
10.2	Детская игровая площадка (S = 123.50 кв.м)	Проектируемая
10.3	Детская игровая площадка (S = 137.00 кв.м)	Проектируемая
10.4	Детская игровая площадка (S = 257.50 кв.м)	Проектируемая
11.1	Площадка для хозяйственных целей (сушки белья, S = 36.0 кв.м)	Проектируемая
11.4	Площадка для хозяйственных целей (сушки белья, S = 31.50 кв.м)	Проектируемая
11.3	Площадки для хозяйственных целей (сушки белья, S = 22.50 кв.м)	Проектируемая
11.4	Площадки для хозяйственных целей (сушки белья, S = 42.0 кв.м)	Проектируемая
12.1	Площадка для отдыха взрослого населения (S = 61.50 кв.м)	Проектируемая
12.2	Площадка для отдыха взрослого населения (S = 58.50 кв.м)	Проектируемая
12.3	Площадка для отдыха взрослого населения (S = 57.0 кв.м)	Проектируемая
13	Пожарные резервуары (2 шт., объем V = 86 куб. м каждый)	Проектируемые
14	ТП	Перспективное строительство
15.1	Емкость для сбора ливневых вод (объем V = 37.0 куб. м)	Проектируемая
15.2	Емкость для сбора ливневых вод (объем V = 35.0 куб. м)	Проектируемая
16.1-16.3	Площадка для сбора ТКО	Проектируемая
17.1-17.22	Стоянка для постоянного хранения автотранспортных средств	Проектируемая
18.1-18.10	Стоянка для гостевого хранения автотранспортных средств	Проектируемая

Условные обозначения

- Существующие здания, строения и сооружения
- Проектируемые здания, строения и сооружения
- Асфальтобетонное покрытие (существующее)
- Асфальтобетонное покрытие (проектируемое)
- Плиточное покрытие с возможностью проезда ТС (проектируемое)
- Плиточное покрытие отмостки (проектируемое)
- Плиточное покрытие (проектируемое)
- Плиточное покрытие (проектируемое)
- Резиновое покрытие спортивных площадок (проектируемое)
- Резиновое покрытие детских игровых площадок (проектируемое)
- Плиточное покрытие хозяйственных площадок (проектируемое)
- Плиточное покрытие площадок для отдыха взрослого населения (проектируемое)
- Озеленение (проектируемое)
- Границы земельных участков
- Граница благоустраиваемой территории 1 этапа
- Граница благоустраиваемой территории 2 этапа
- Водоотводный лоток бетонный, перекрытый решеткой
- Подпорная стена (проектируемая)
- Проектируемый откос

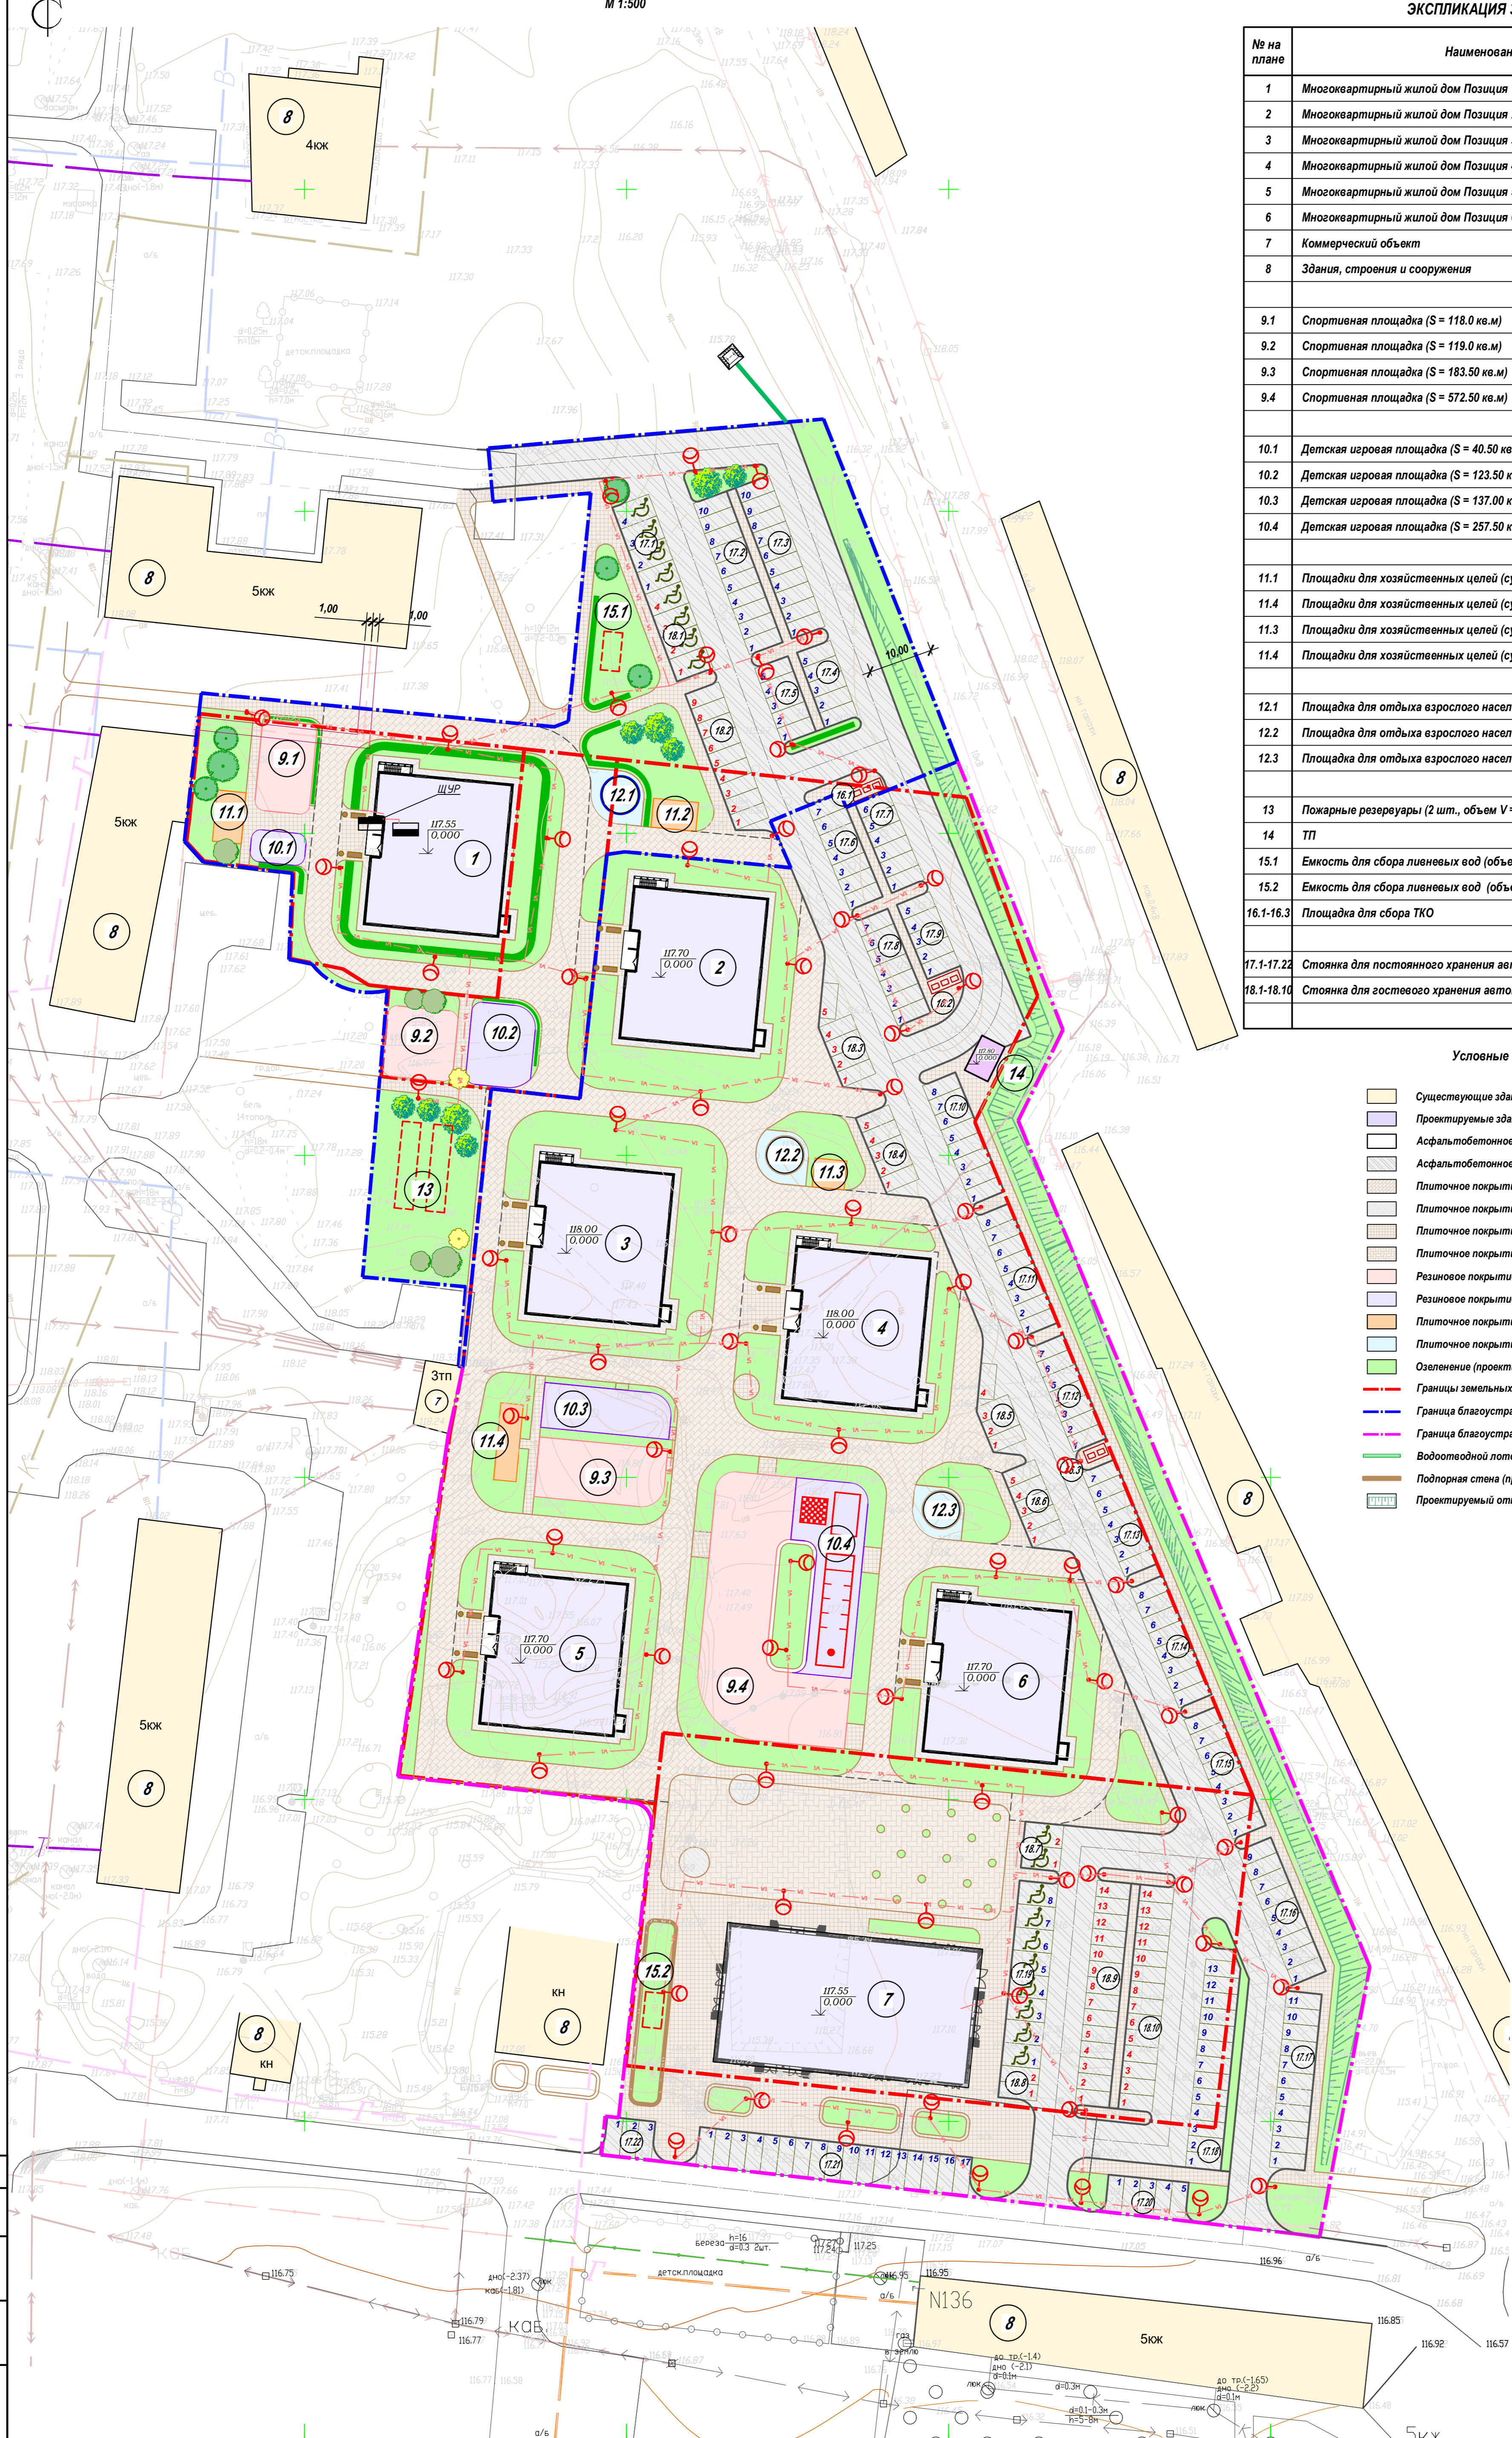

Согласовано
Взам. инв. №
Лист
Дата
№ инв. подл.

Примечания:
1. Система высот - Балтийская, Система координат - СК-31.
2. План составлен по материалам топосъемки, выполненной ООО "Строизыскания" в 2025 году.

				2025	01/БДП-2025-ПЗУ				
				Многоквартирные жилые дома по ул. Ливенская в г. Новый Оскол Белгородской области (позиция 1)					
Изм.	Кол. у.	Лист	№ док.	Подп.	Дата	Схема планировочной организации земельного участка	Страница	Лист	Листов
						П	2	7	
Исполнитель	Селютин					Схема планировочной организации земельного участка 1-го и 2-го этапов строительства. М 1:500			
Разработчик	Кучеренко					ООО "БЕЛДОРПРОЕКТ"			
Н.контр.						Копировать			